






ÉLEVATION AVANT

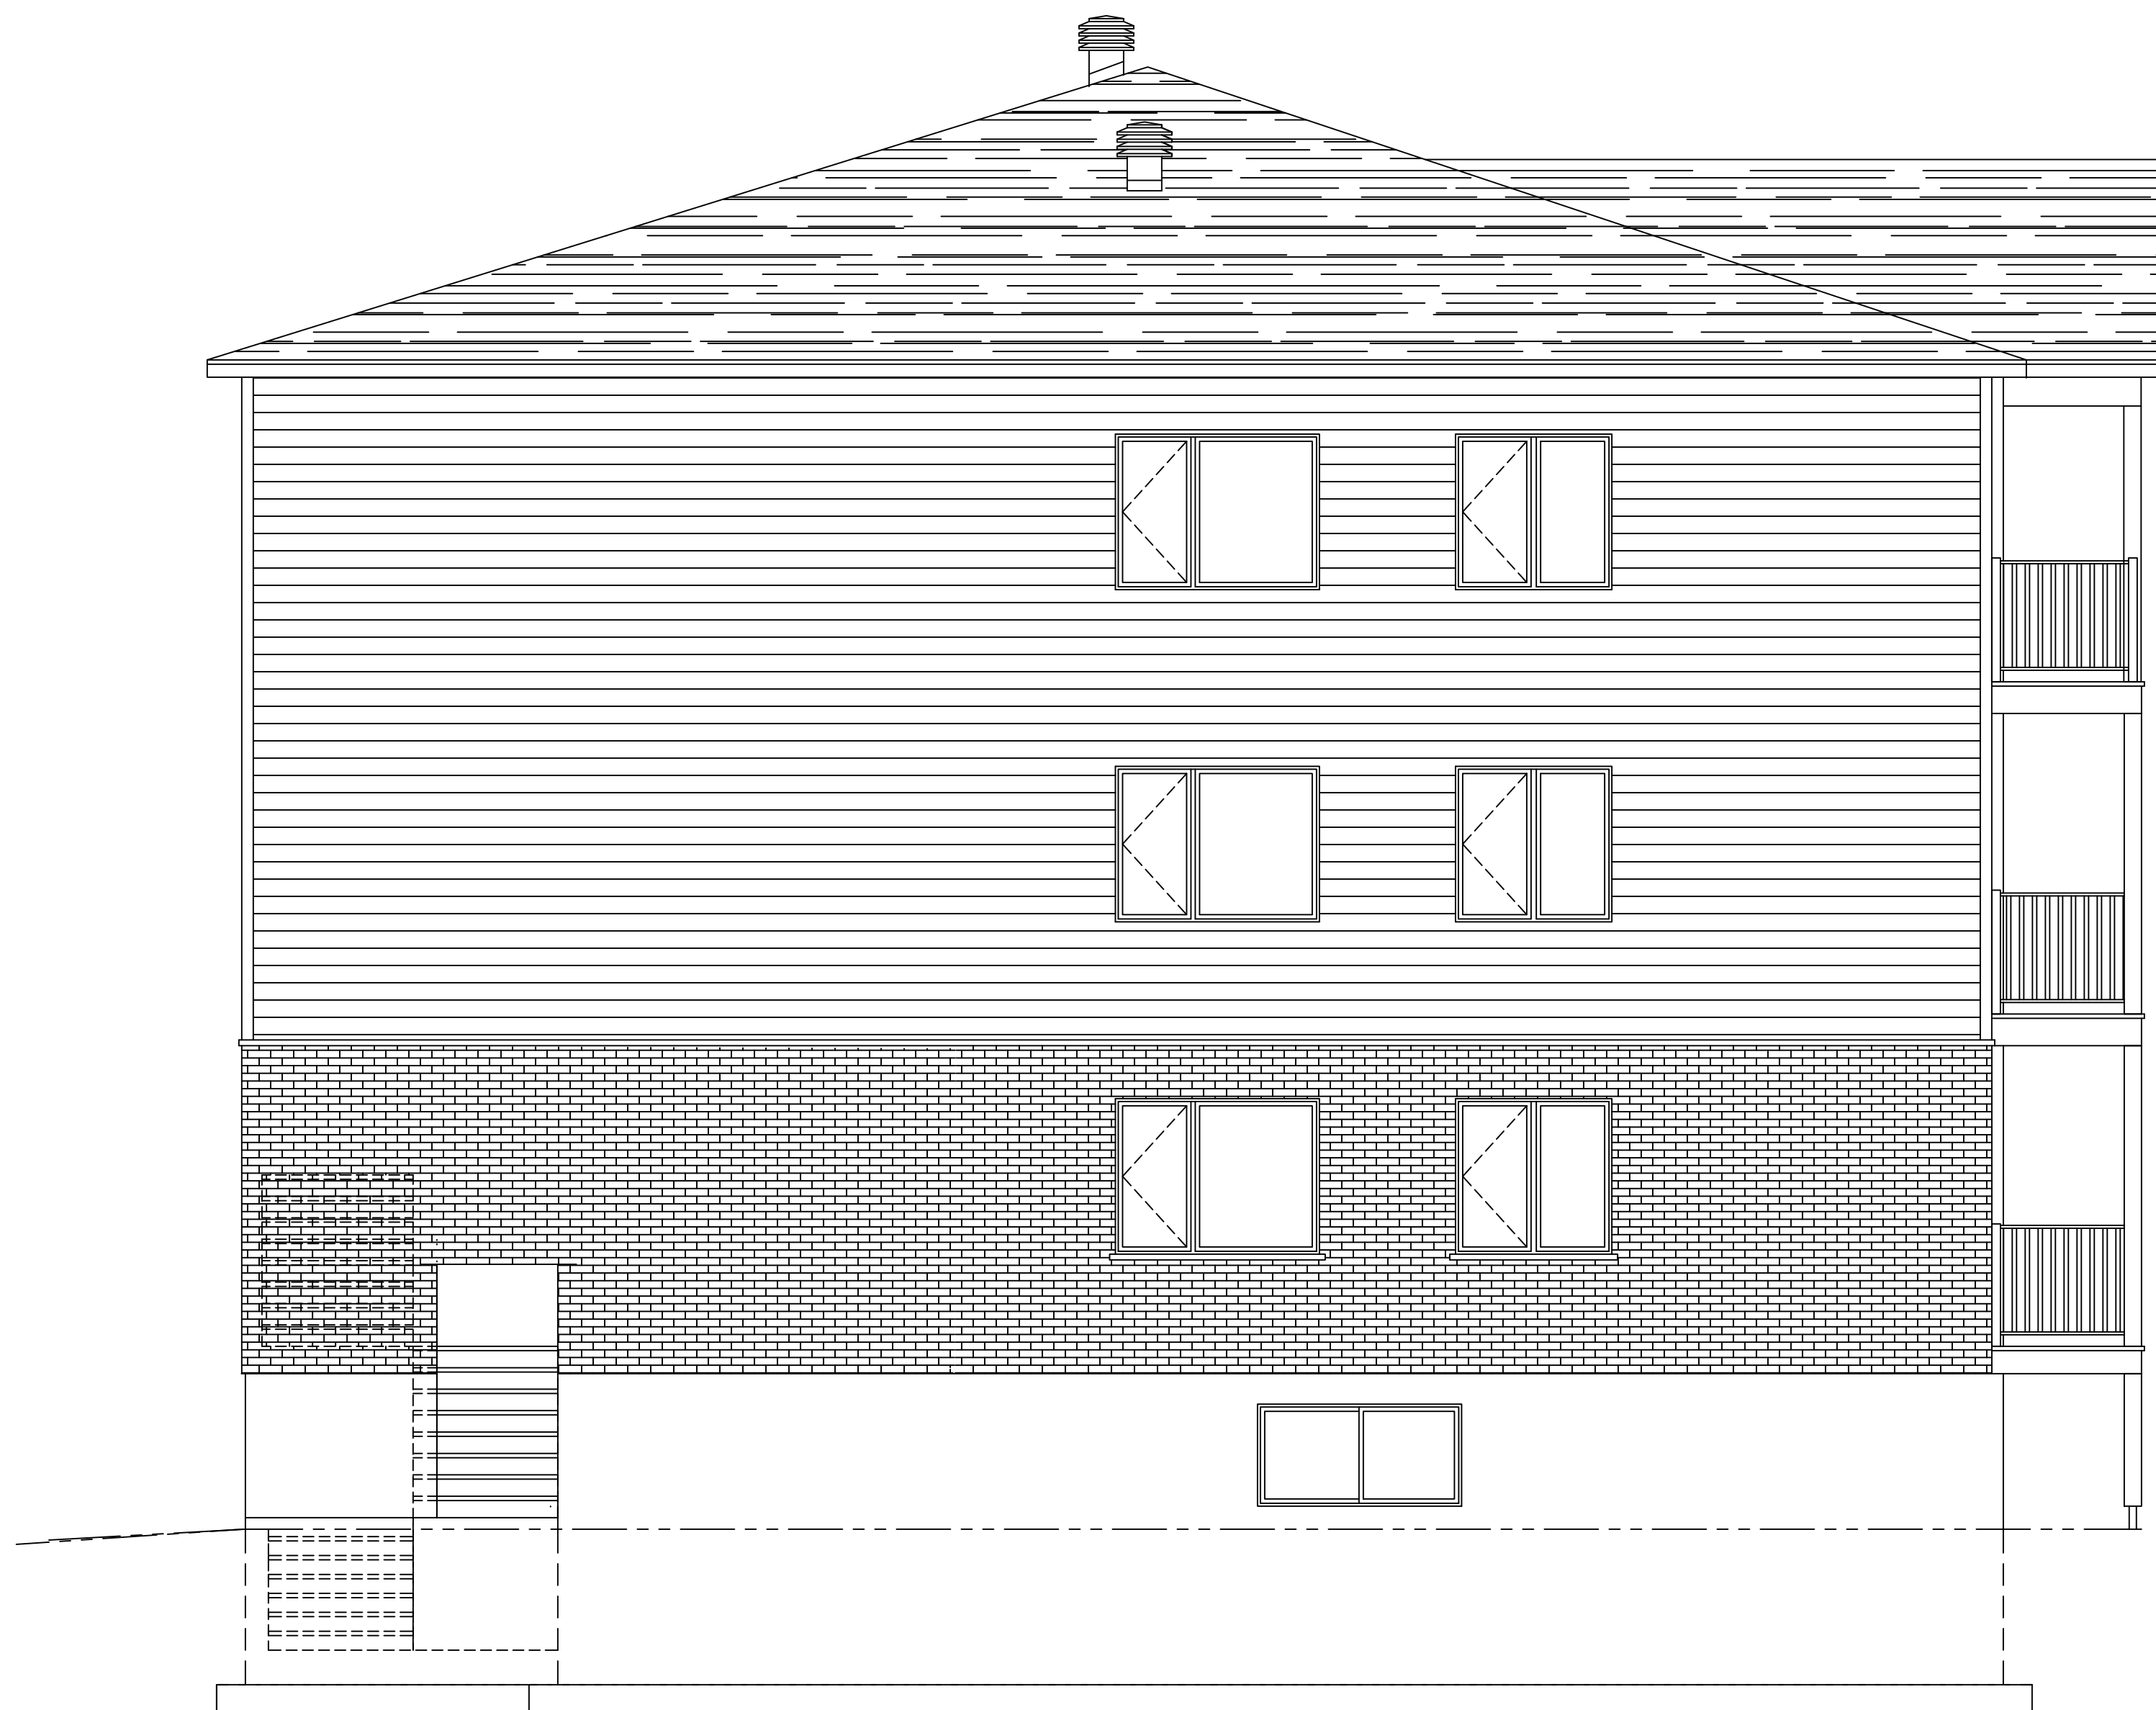


ÉLÉVATION GAUCHE

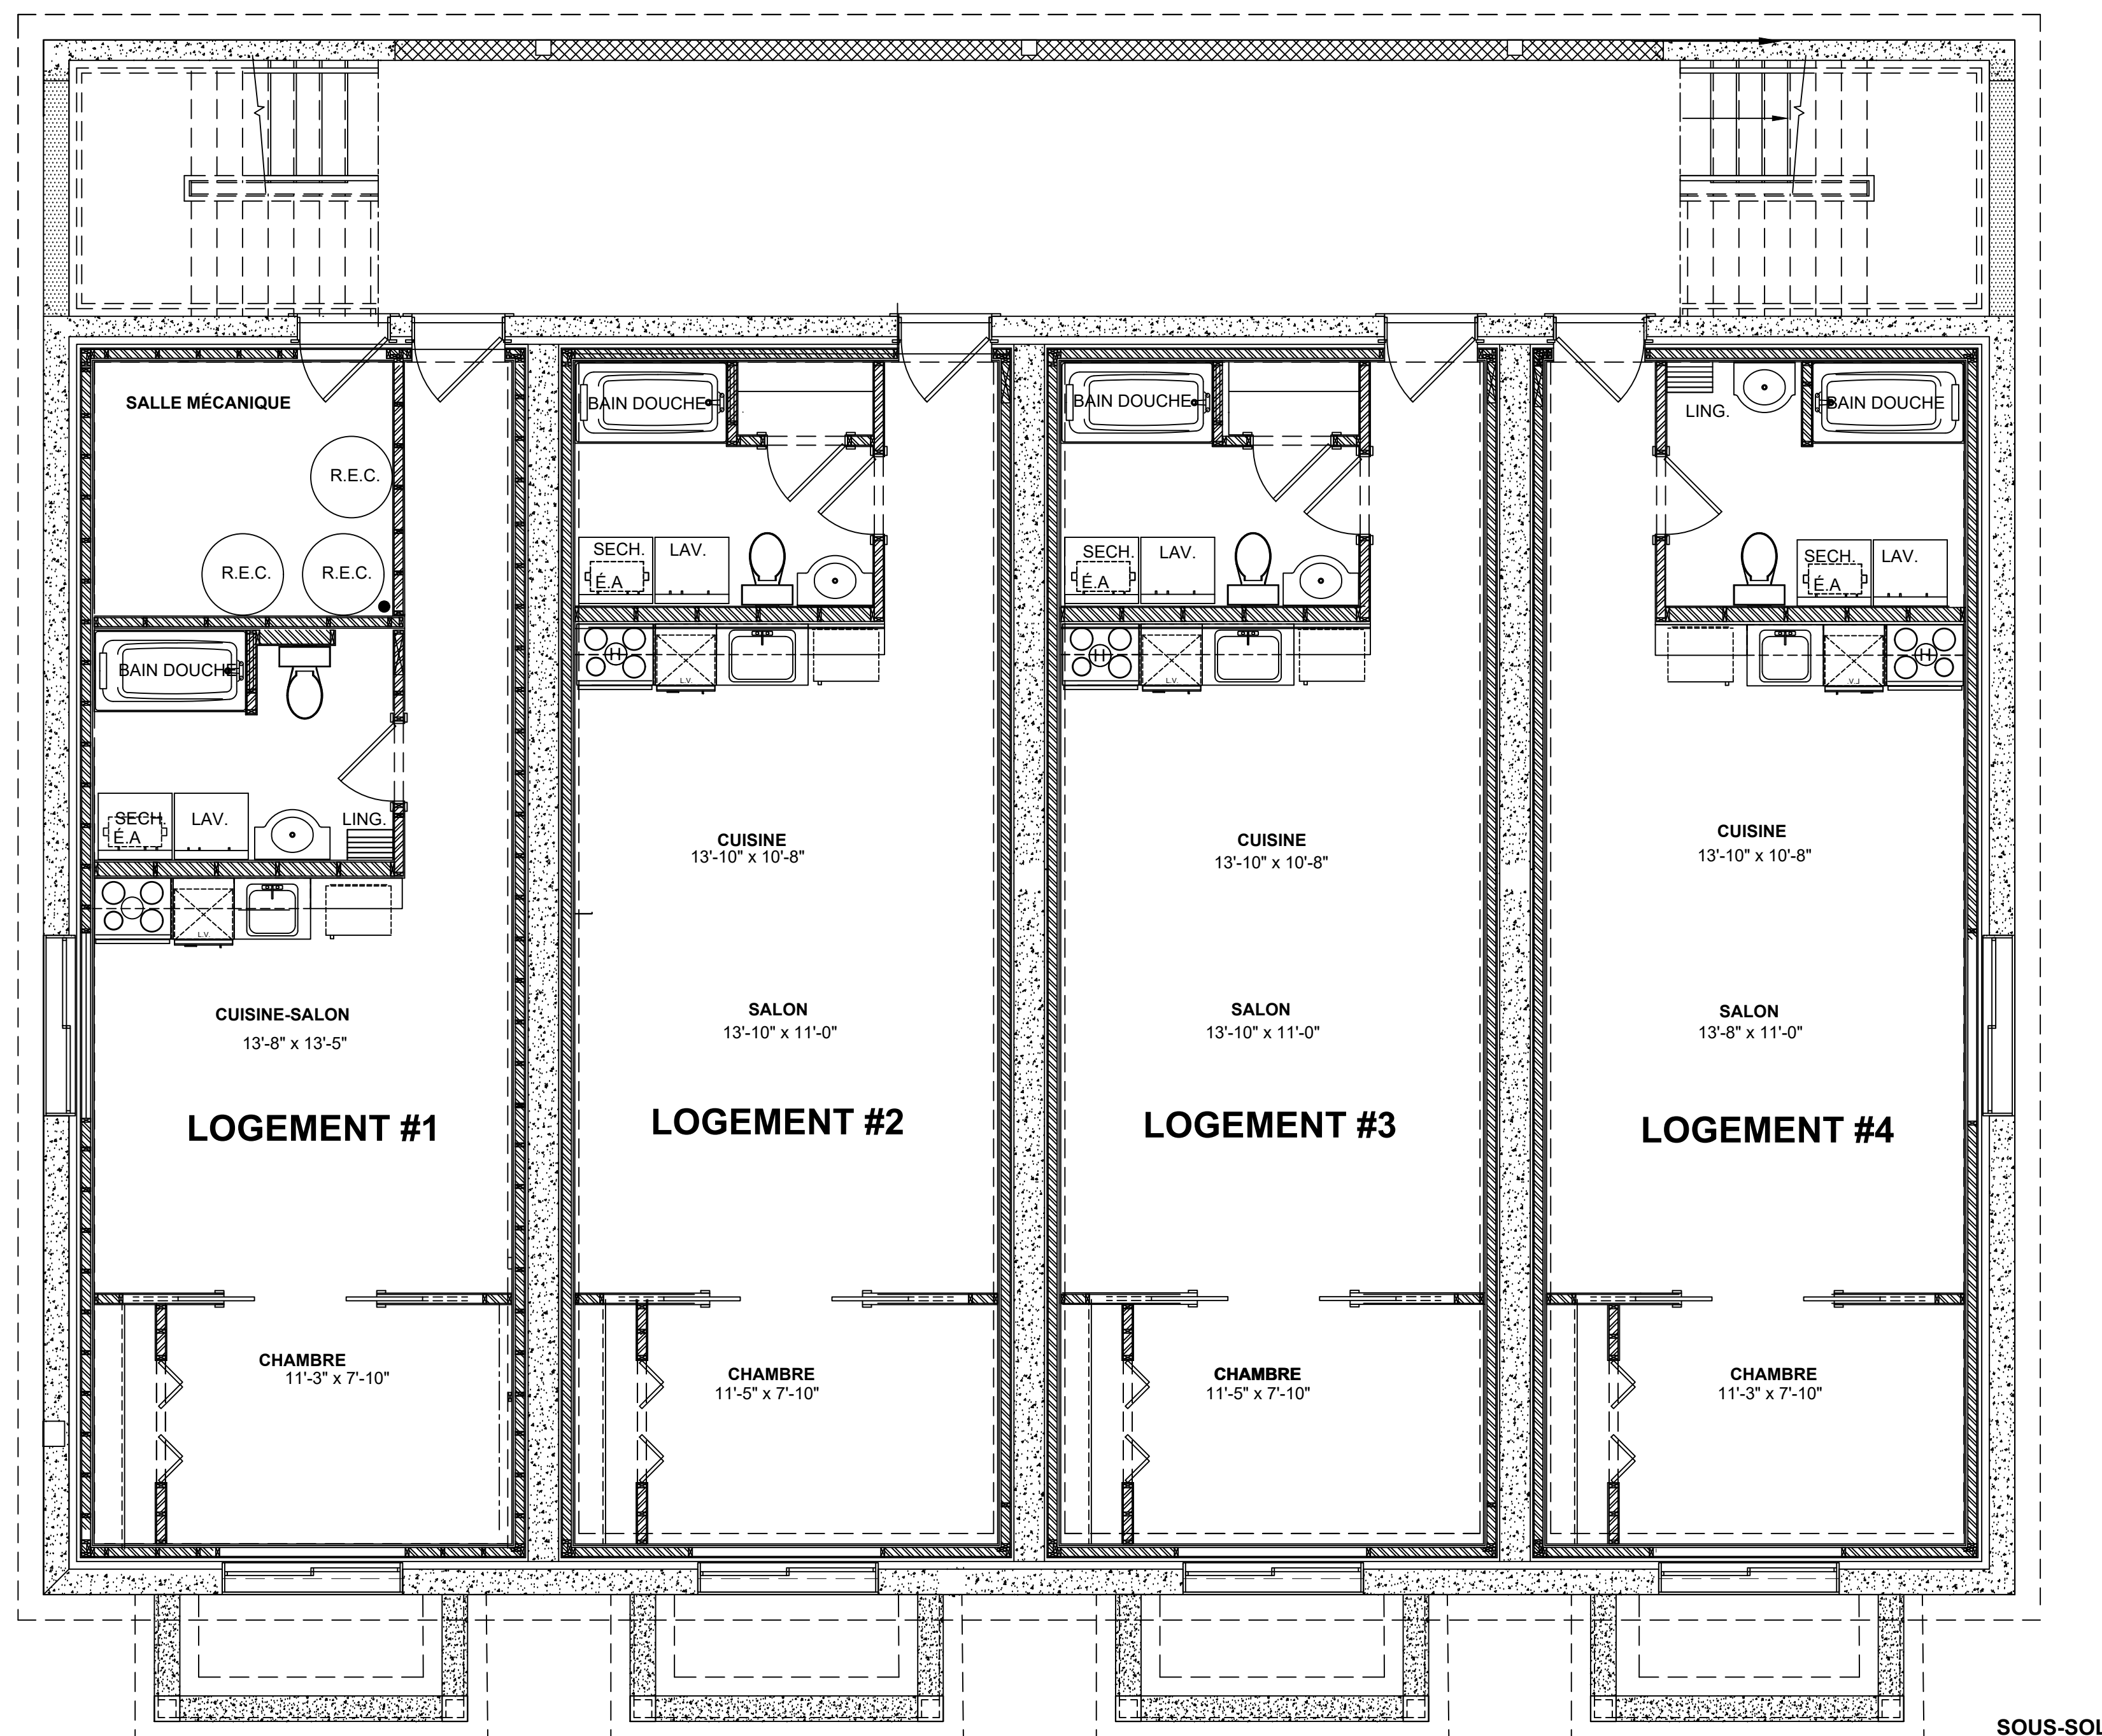

SOUS-SOL

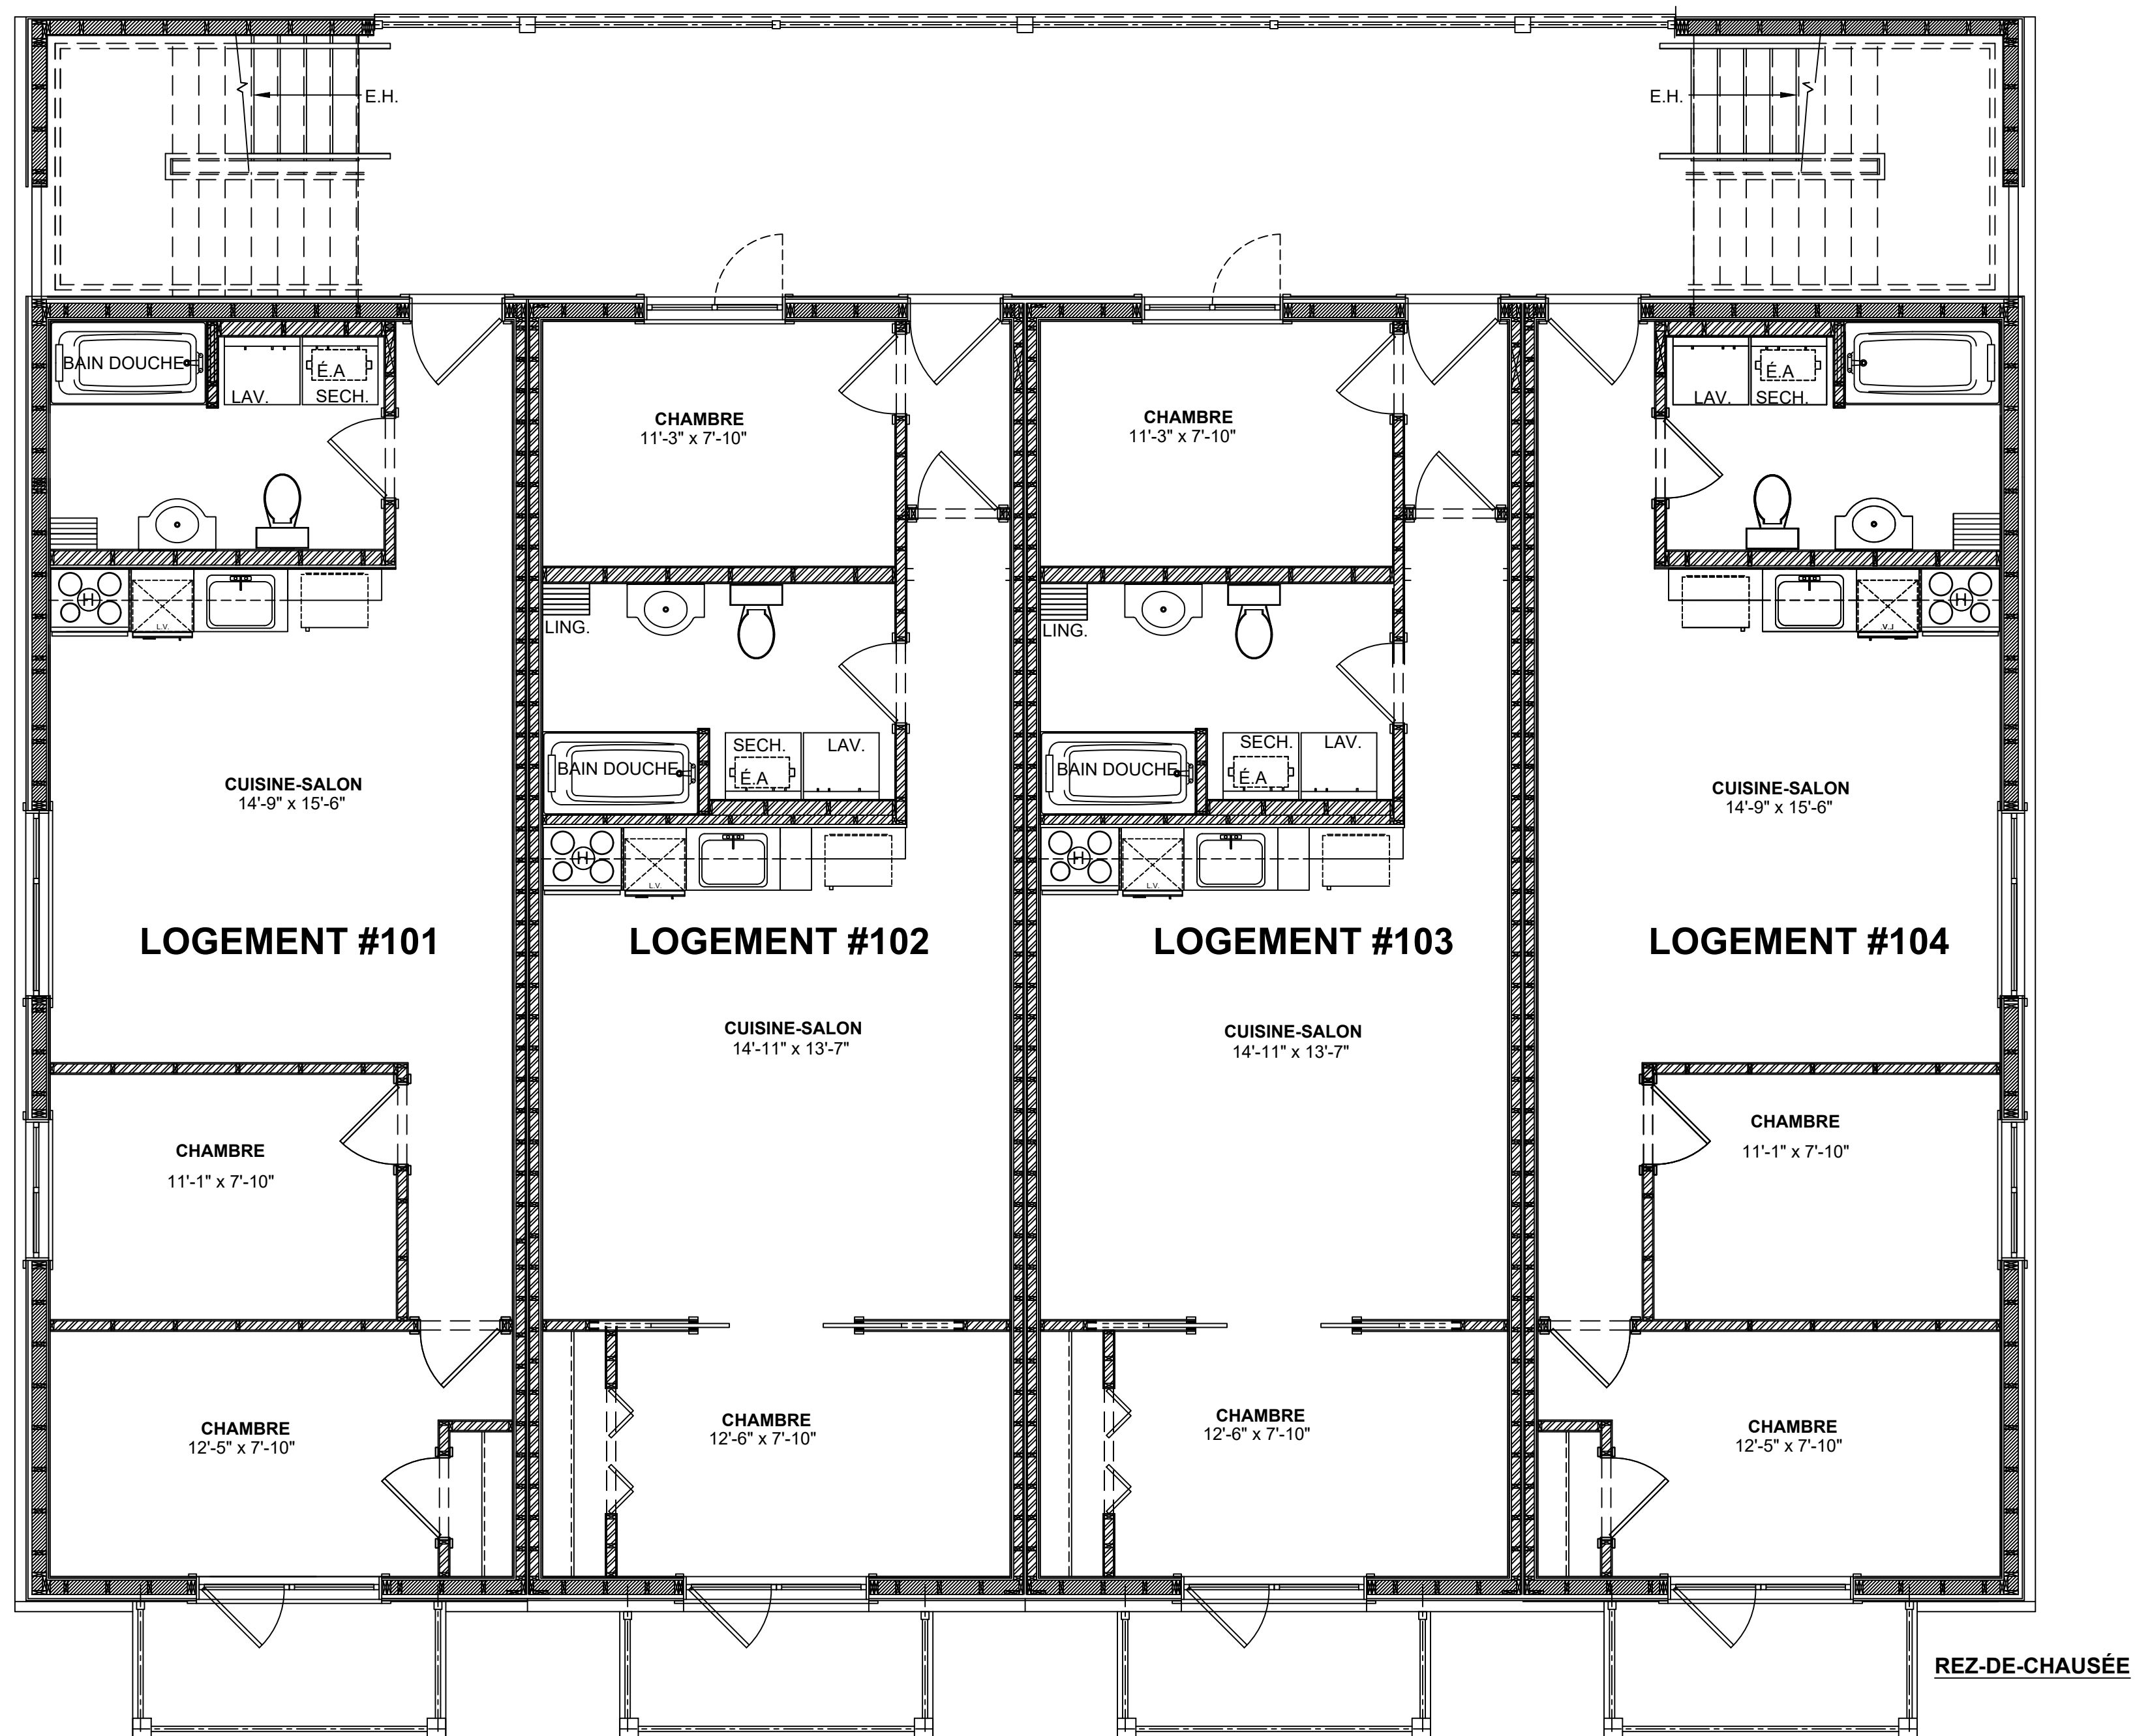

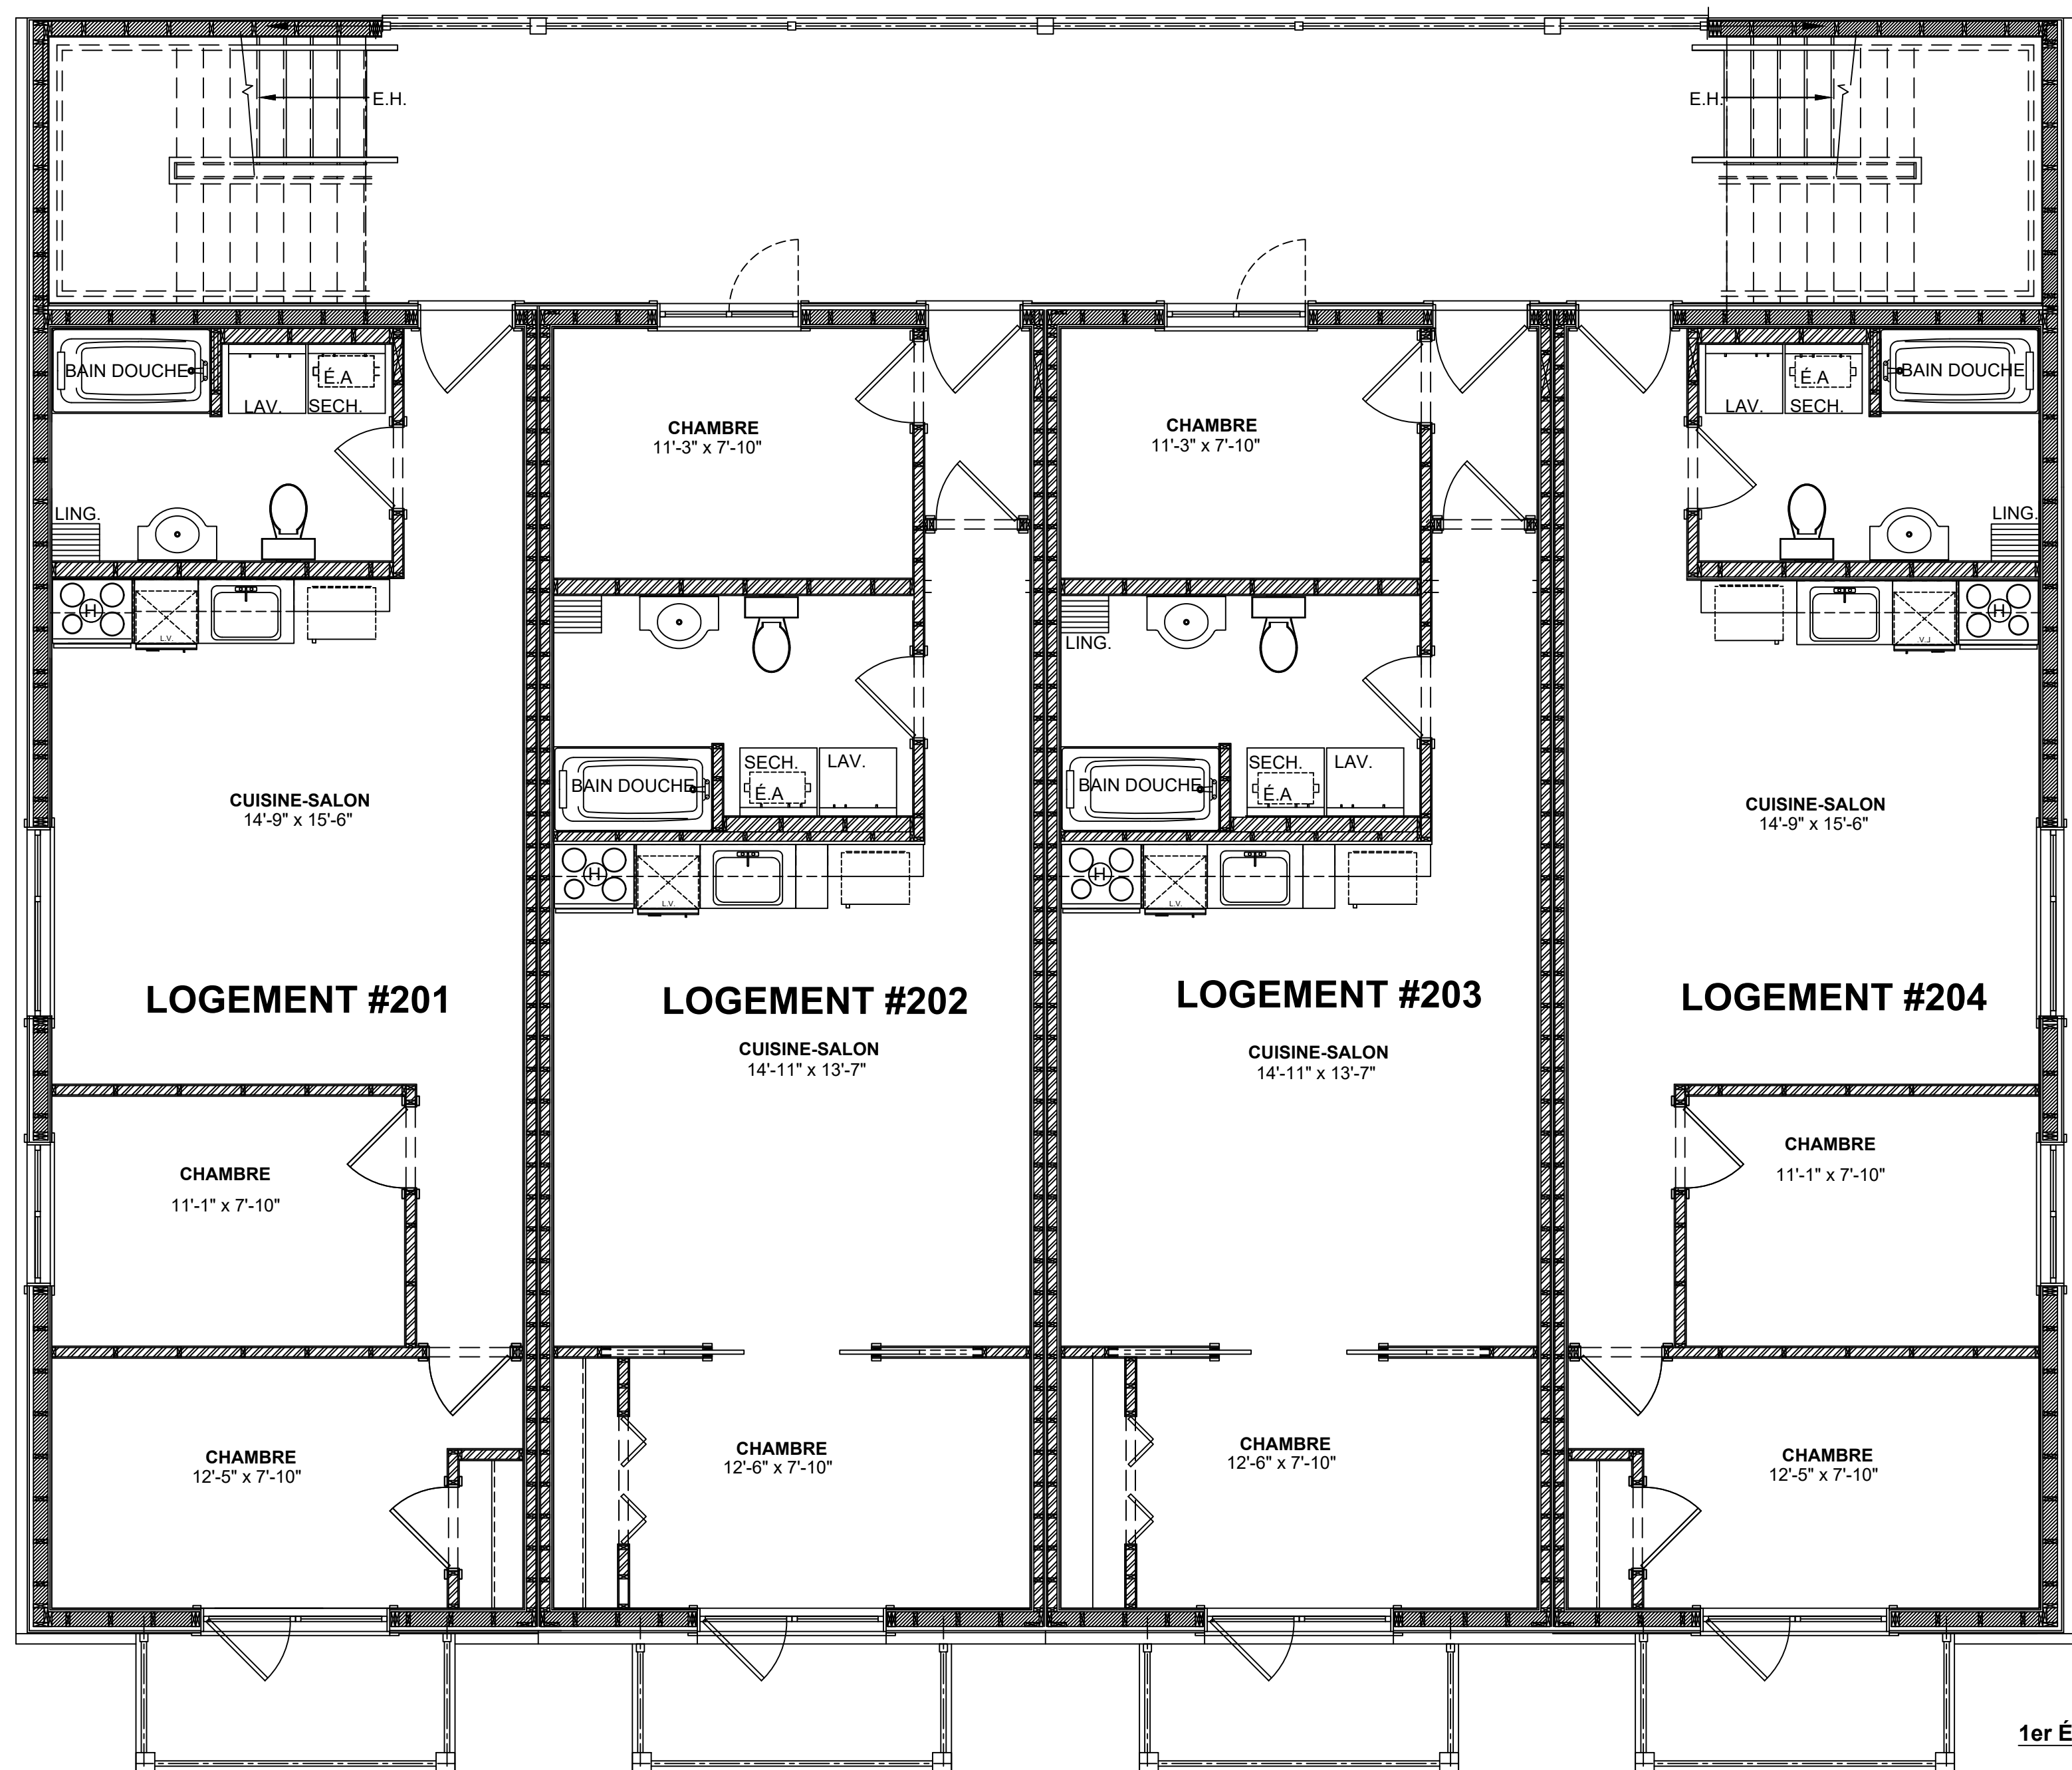

1er ÉTAGE

